


Tytuł rysunku:	Plan orientacyjny	Podpis:
Skala: 1:10 000	TRAFFTECH Inżynieria Ruchu Drogowego Ferenc Marcin ul. Orła 12/29 58-560 Jelenia Góra	<b>TRAFFTECH</b> INŻYNIERIA RUCHU DROGOWEGO
Data: 25.08.2022	Projektant: inż. Marcin Ferenc	
Tytuł projektu:	Projekt organizacji ruchu ul. Bocznej i drogi wewnętrznej (dz. Nr 214) w Jezowie Sudeckim	
	Nr projektu :	Nr rys.
		1

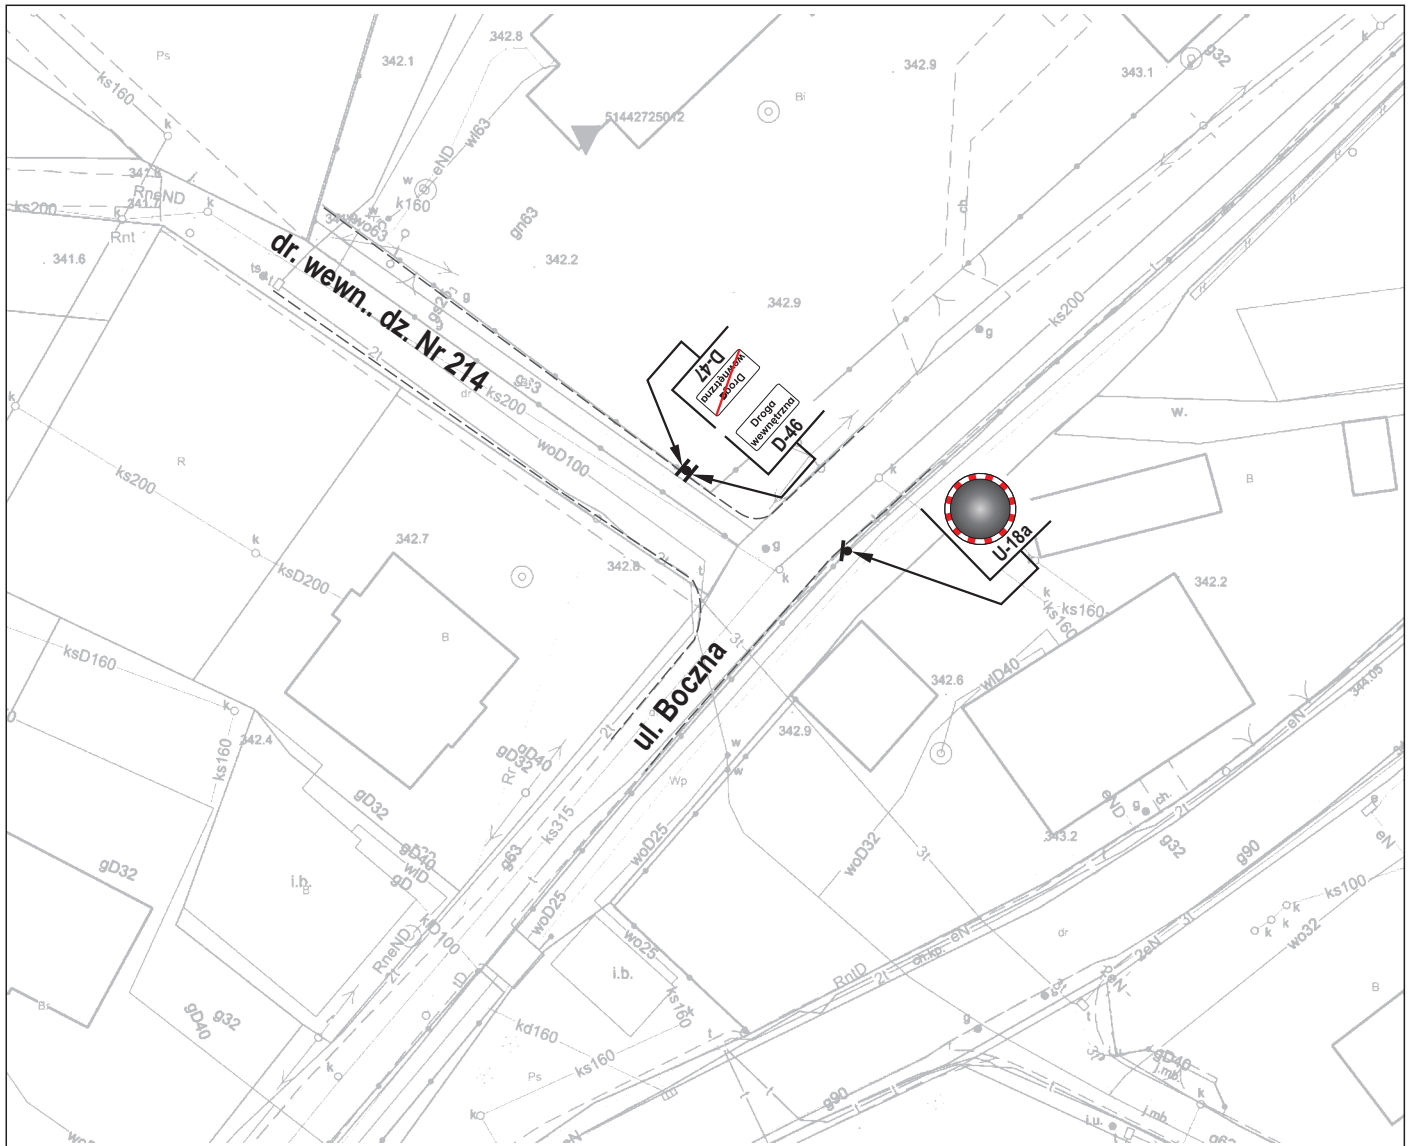

Oznaczenia:	
	- Oznakowanie pionowe projektowane
	- Oznakowanie pionowe istniejące
	- Lokalizacja znaków drogowych

Tytuł rysunku:	Plan sytuacyjny	Podpis:
Skala: 1:500	TRAFFTECH Inżynieria Ruchu Drogowego Ferenc Marcin ul. Orła 12/29 58-560 Jelenia Góra	<b>TRAFFTECH</b> INŻYNIERIA RUCHU DROGOWEGO
Data: 25.08.2022	Projektant: inż. Marcin Ferenc	
Tytuł projektu: Projekt organizacji ruchu ul. Bocznej i drogi wewnętrznej (dz. Nr 214) w Jeżowie Sudeckim		
	Nr projektu :	Arkuszy:
		Nr rys. <b>2</b>